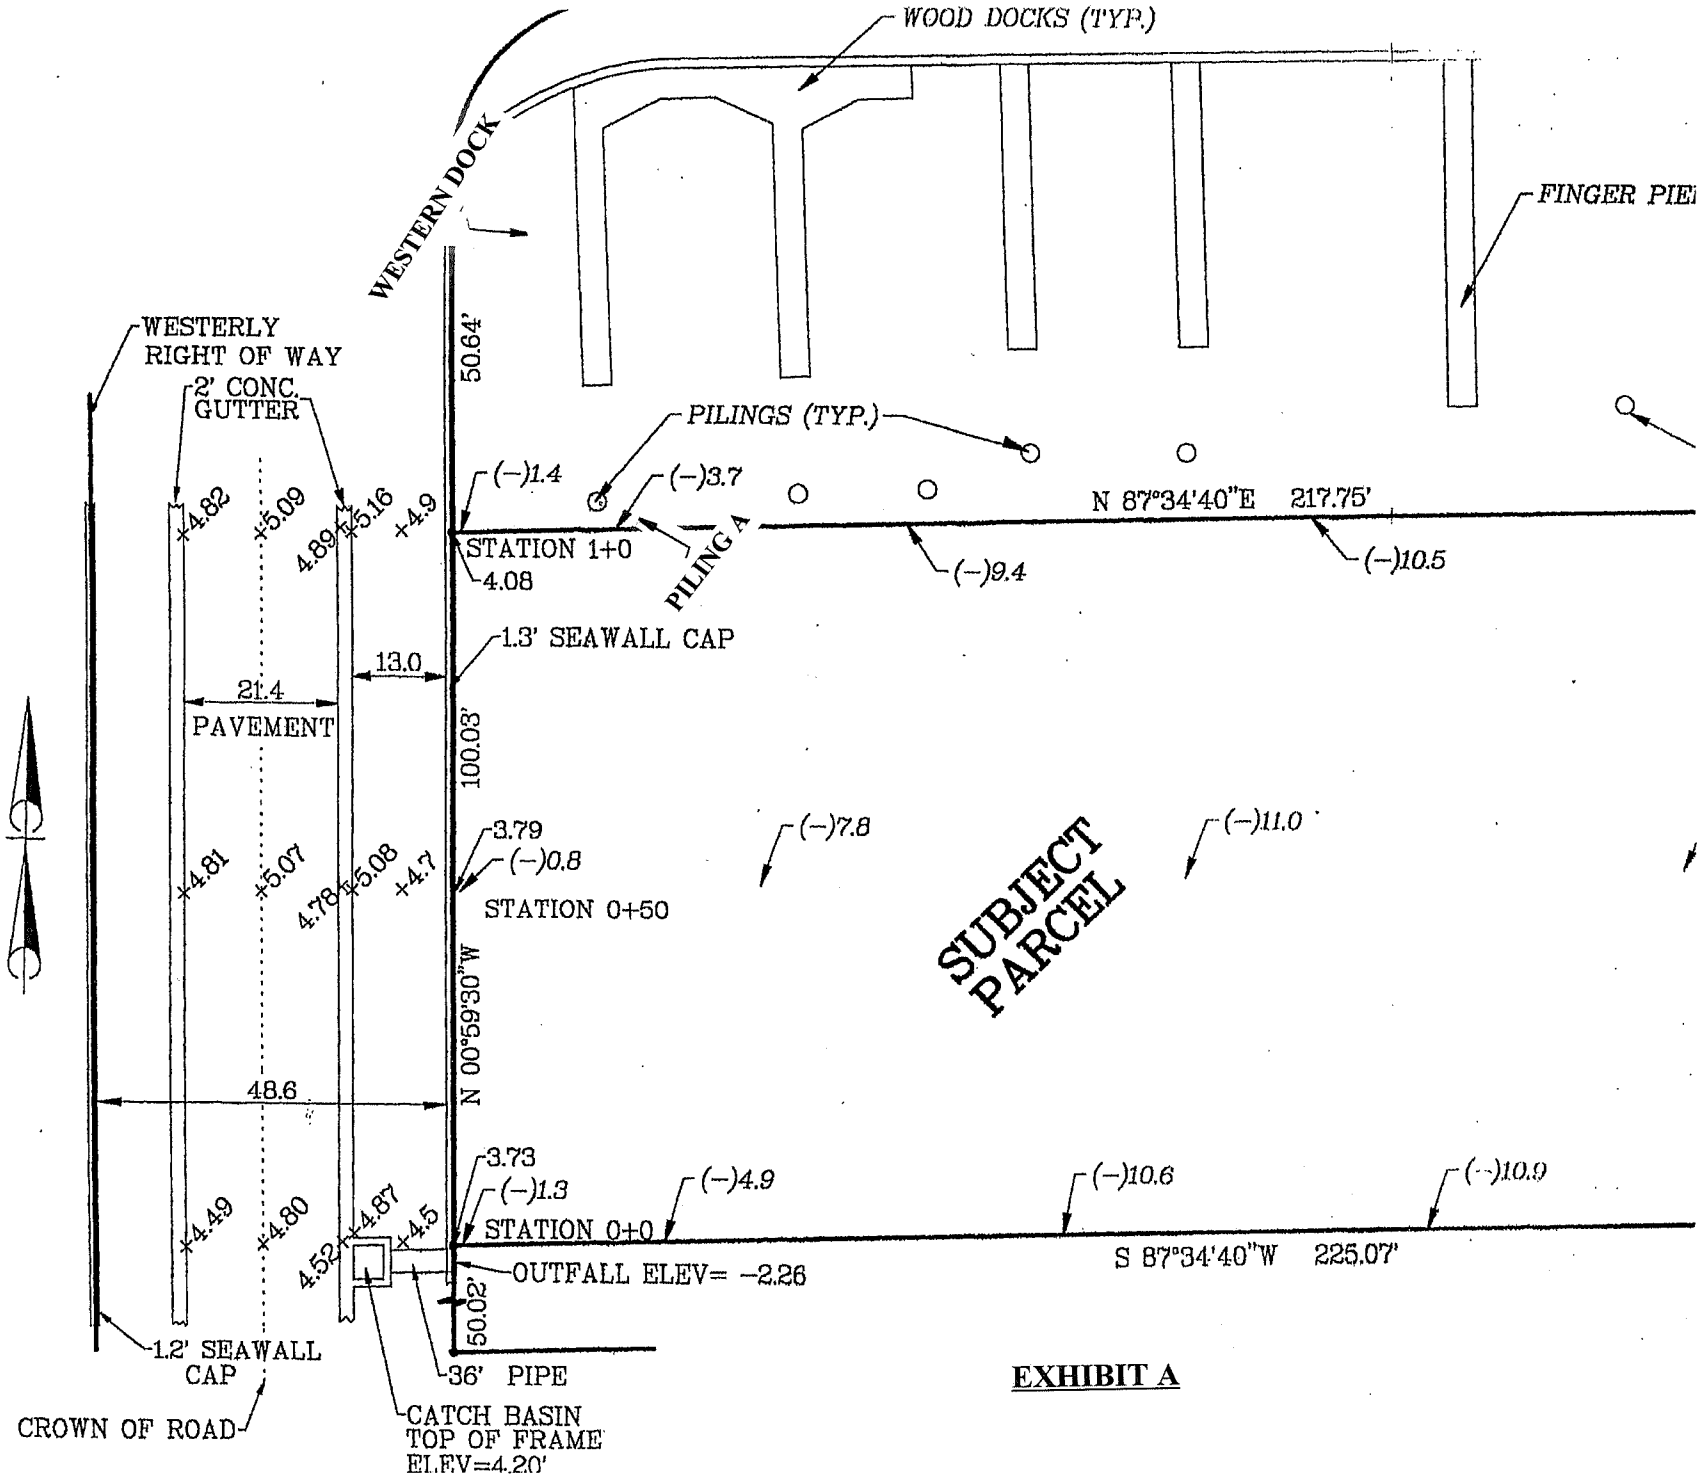
WOOD DOCKS (TYP.)
WESTERN DOCK
FINGER PIE
WESTERLY
RIGHT OF WAY
2' CONC.
GUTTER
50.64'
PILINGS (TYP.)
(-)1.4
(-)3.7
N 87°34'40"E 217.75'
STATION 1+0
4.08
PILING A
(-)9.4
(-)10.5
1.3' SEAWALL CAP
13.0
21.4
PAVEMENT
100.03'
3.79
(-)0.8
STATION 0+50
(-)7.8
(-)11.0
SUBJECT
PARCEL
N 00°59'30"W
48.6
3.73
(-)1.3
(-)4.9
(-)10.6
(-)10.9
STATION 0+0
S 87°34'40"W 225.07'
OUTFALL ELEV= -2.26
50.02'
1.2' SEAWALL
CAP
36' PIPE
CROWN OF ROAD
CATCH BASIN
TOP OF FRAME
ELEV=4.20'
+4.82
+5.09
4.89
+5.16
+4.9
+4.81
+5.07
4.78
+5.08
+4.7
+4.49
+4.80
4.52
+4.87
+4.5

EXHIBIT A